




012 5 10

INDEX	ÄNDERUNG	GEZ.	DATUM

ANLAGE ZUM DURCHFÜHRUNGSVERTRAG D2a

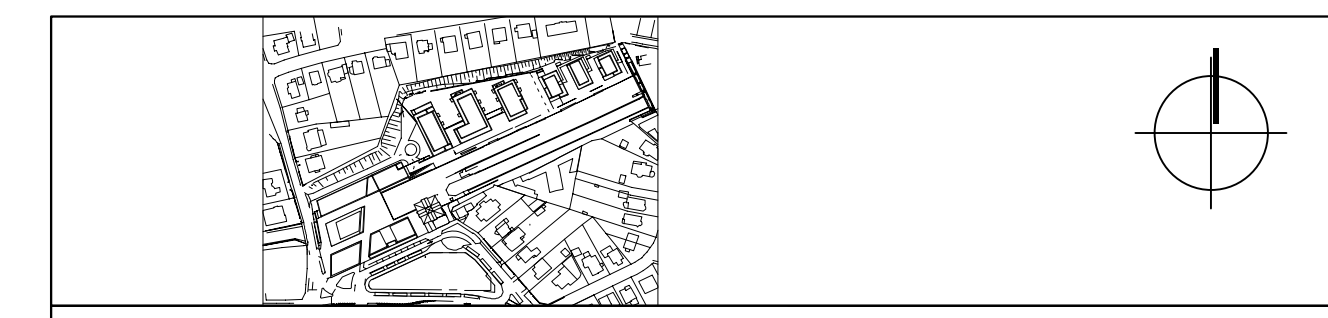

BLANKENESER BAHNHOFSPLATZ

Architekt: **Architekten Gössler**
 Hamburg Berlin Erfurt
 Brauerknechtgraben 45
 20459 Hamburg
 Telefon (040) 37 41 26 - 0
 Telefax (040) 36 46 83
 e-mail: goessler@architekten-goesler-ht.de

Dateiname
 - Datum Unterschrift
 gez. 20.03.02 CF/GL/DK
 gepr.

Bauherr: **Grundstücksgesellschaft Blankeneser Bahnhofsinsel mbH und Co.**
 vertreten durch:

DGAG Shopping Immobilien GmbH **DGAG**
Deutsche Grundvermögen
 Große Elbstraße 45
 22767 Hamburg
 Tel.: (040) 37660-0

Maßstab: **1/500** Planinhalt, Örtlichkeit :
Vorhabenplan

Bauteil :	Ebene :	Achse :	Datum :	Zeichnungsnr. :	Index :
-	-	-	01.06.05	-	-